



ΗΜΙΥΠΛΑΘΡΙΟΣ ΧΩΡΟΣ ΓΑΥΠΤΙΚΗΣ

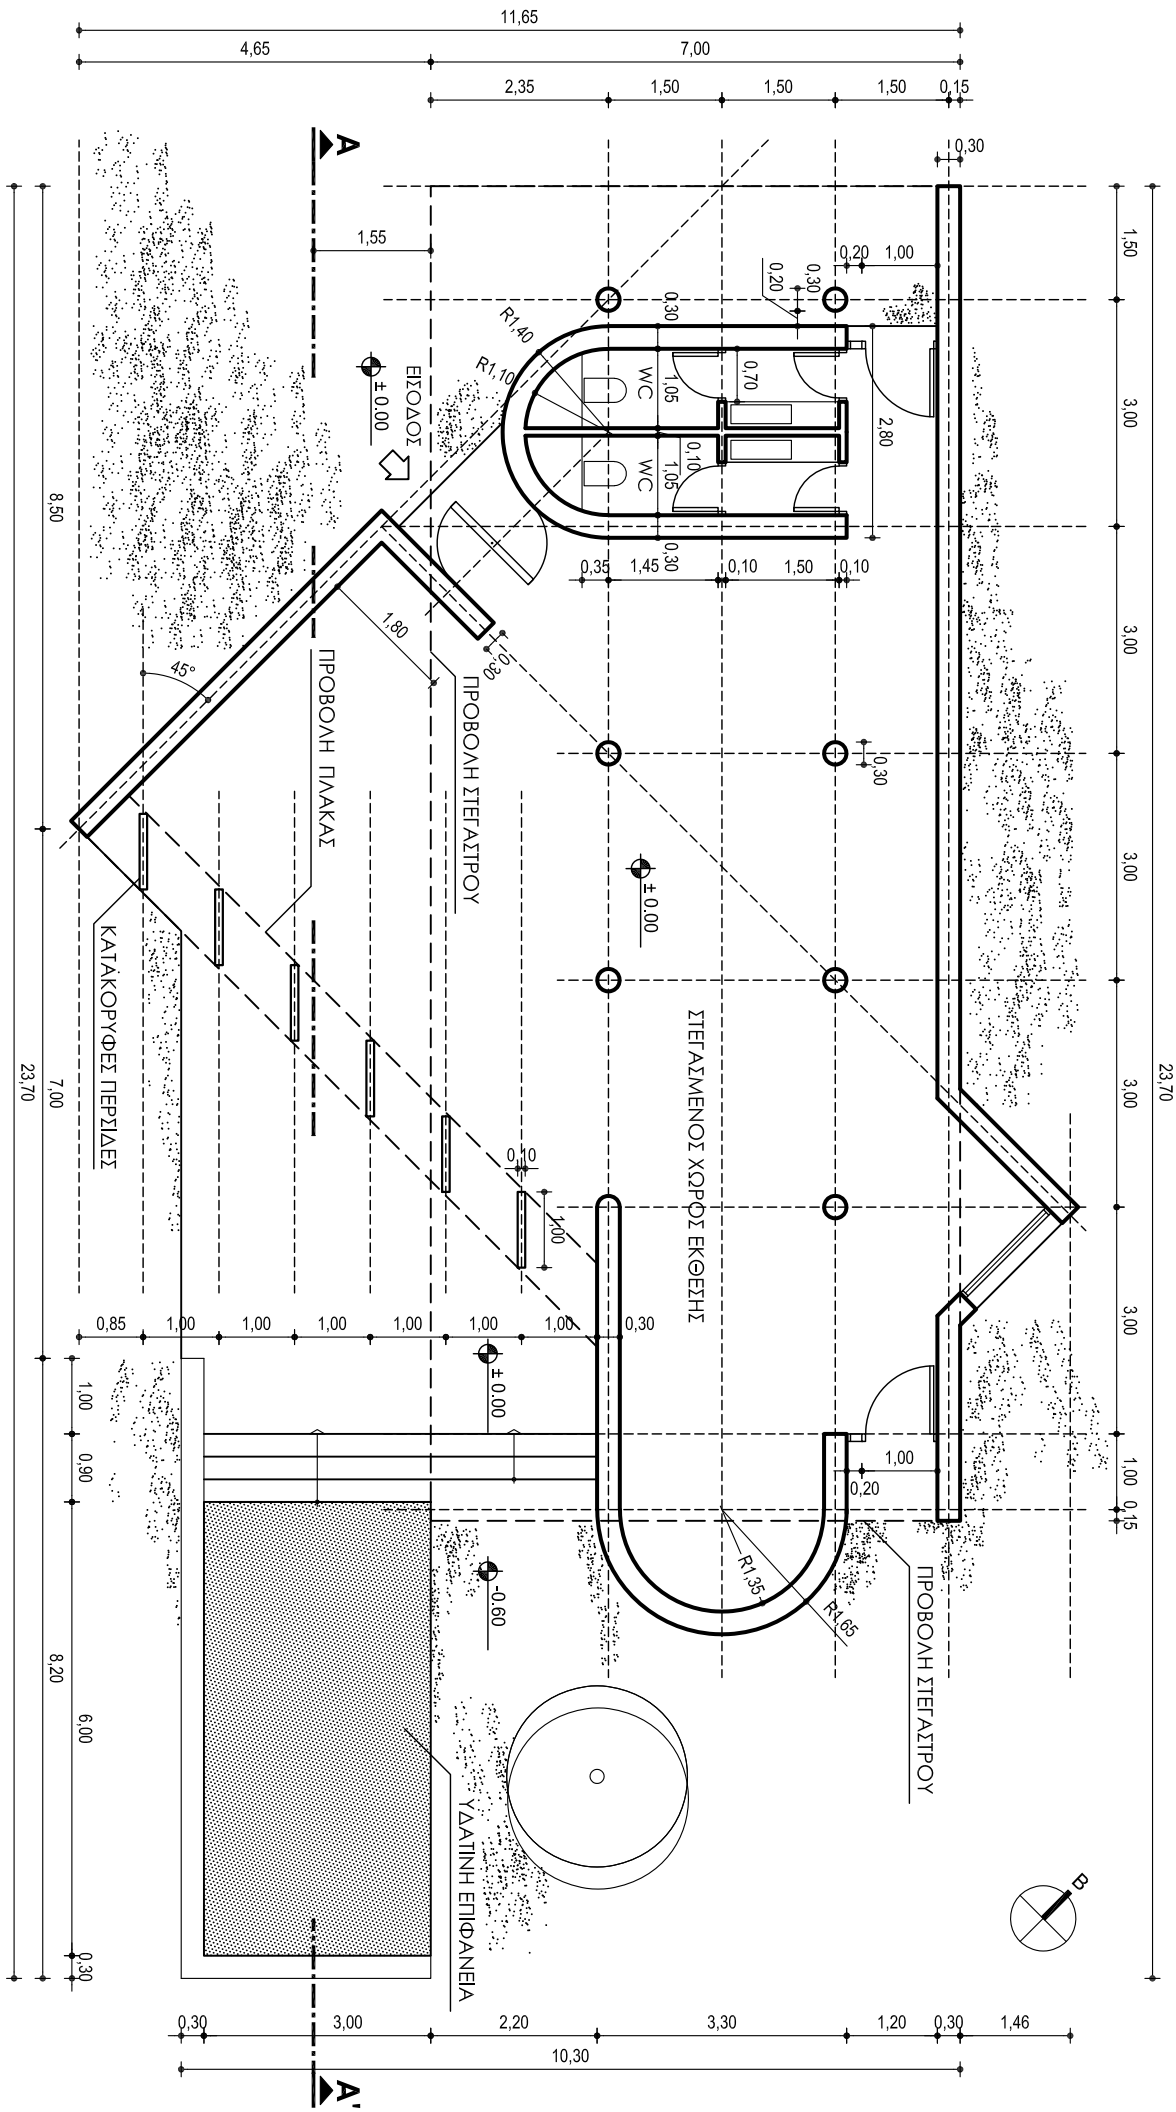

ΚΑΤΩΦΗ ΙΣΟΓΕΙΟΥ

ΗΜΙΥΓΛΙΘΡΙΟΣ ΧΩΡΟΣ ΓΑΥΠΤΙΚΗΣ

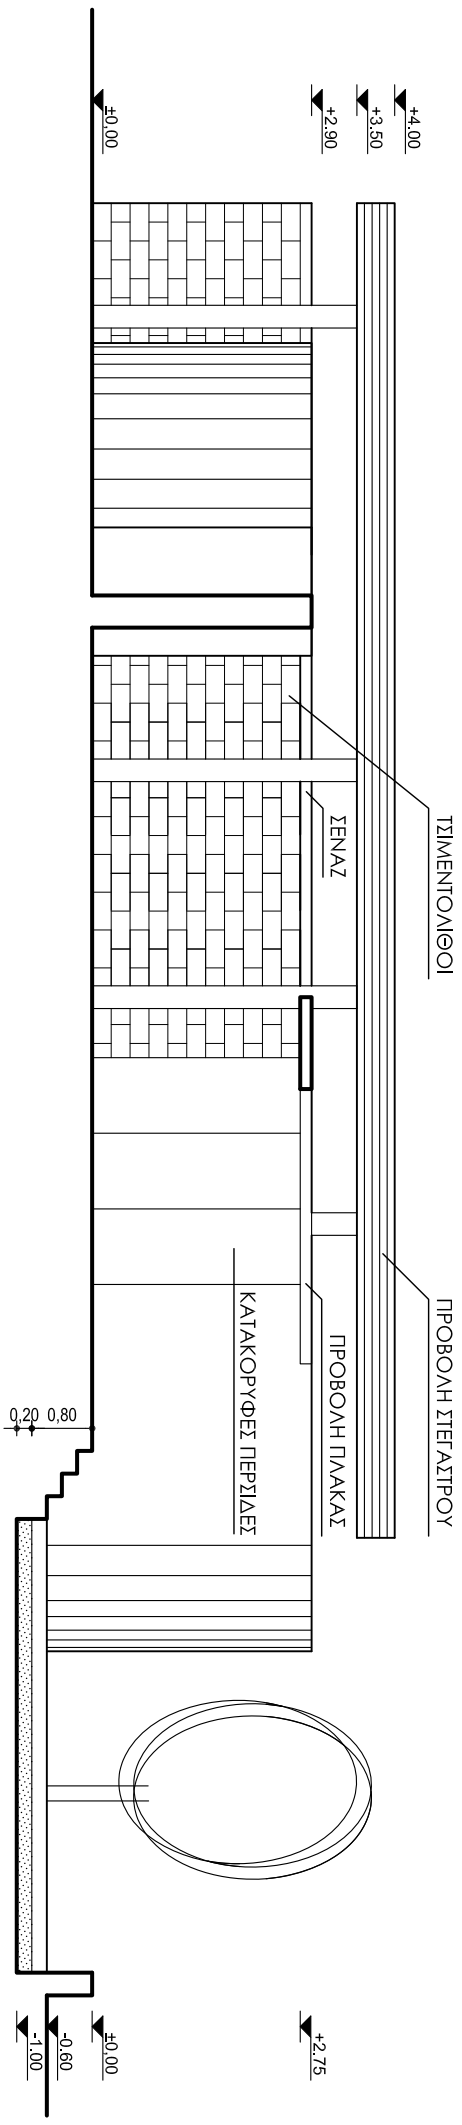

ΤΟΜΗ Α-Α'