ΑΝΑΨΥΚΤΗΡΙΟ ΚΑΙ ΧΩΡΟΣ ΕΚΘΕΣΗΣ

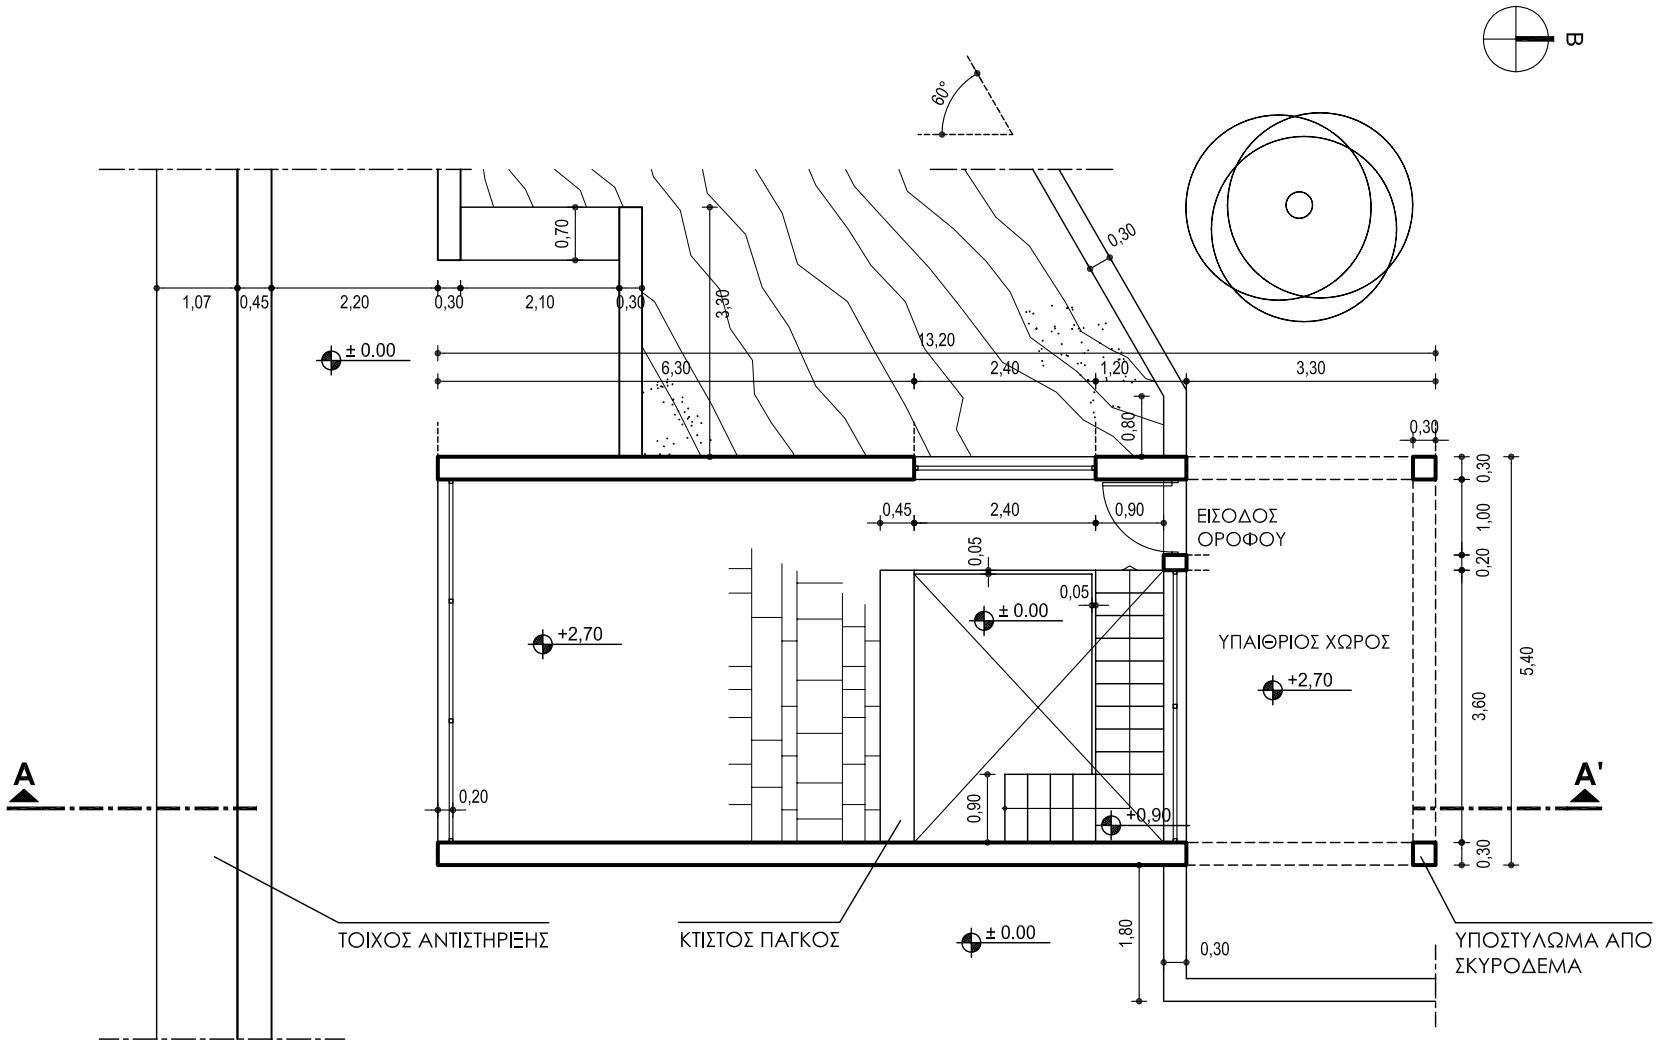

ΚΑΤΟΨΗ ΟΡΟΦΟΥ

ΑΝΑΨΥΚΤΗΡΙΟ ΚΑΙ ΧΩΡΟΣ ΕΚΘΕΣΗΣ

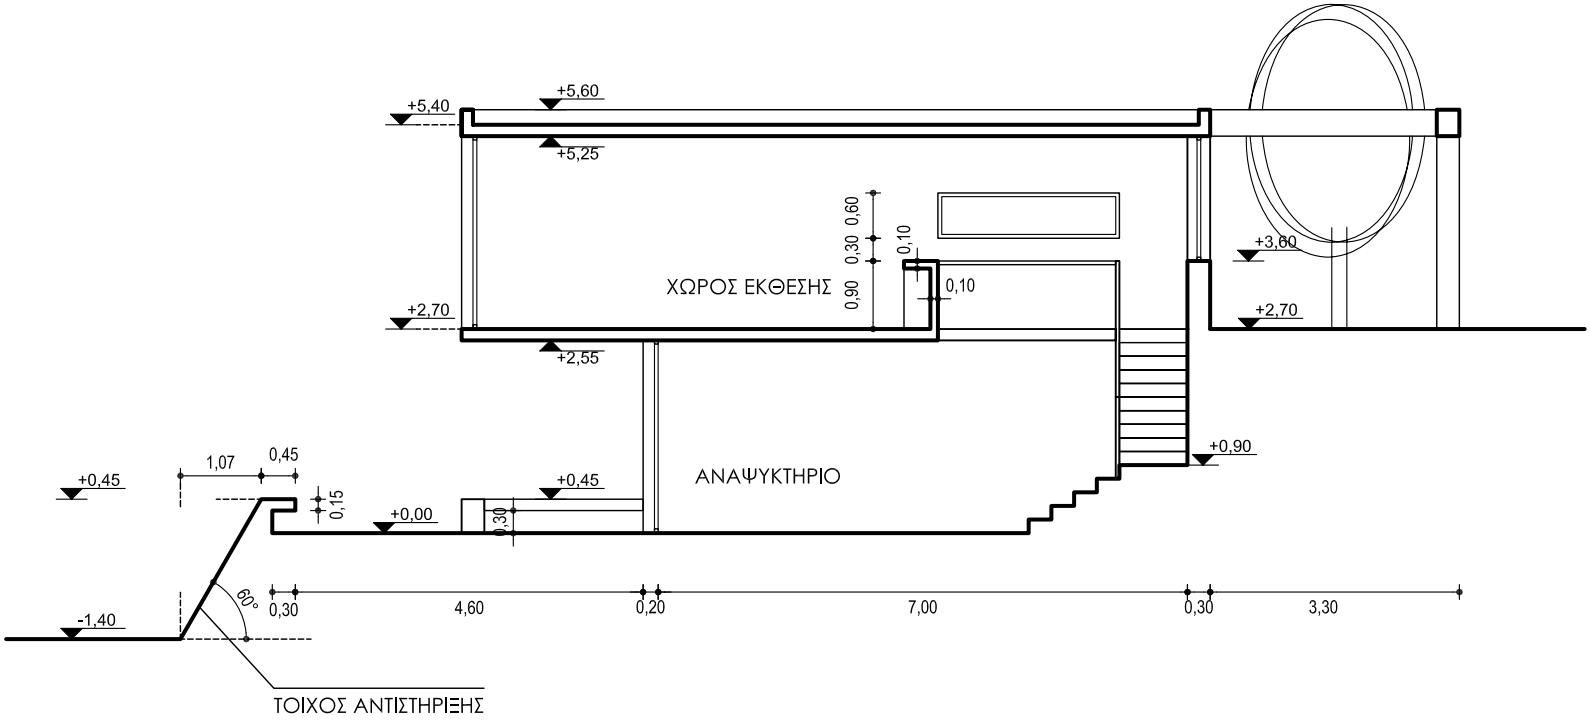

ΤΟΜΗ Α-Α'