


ΥΠΑΙΘΡΙΟ ΠΩΛΗΤΗΡΙΟ

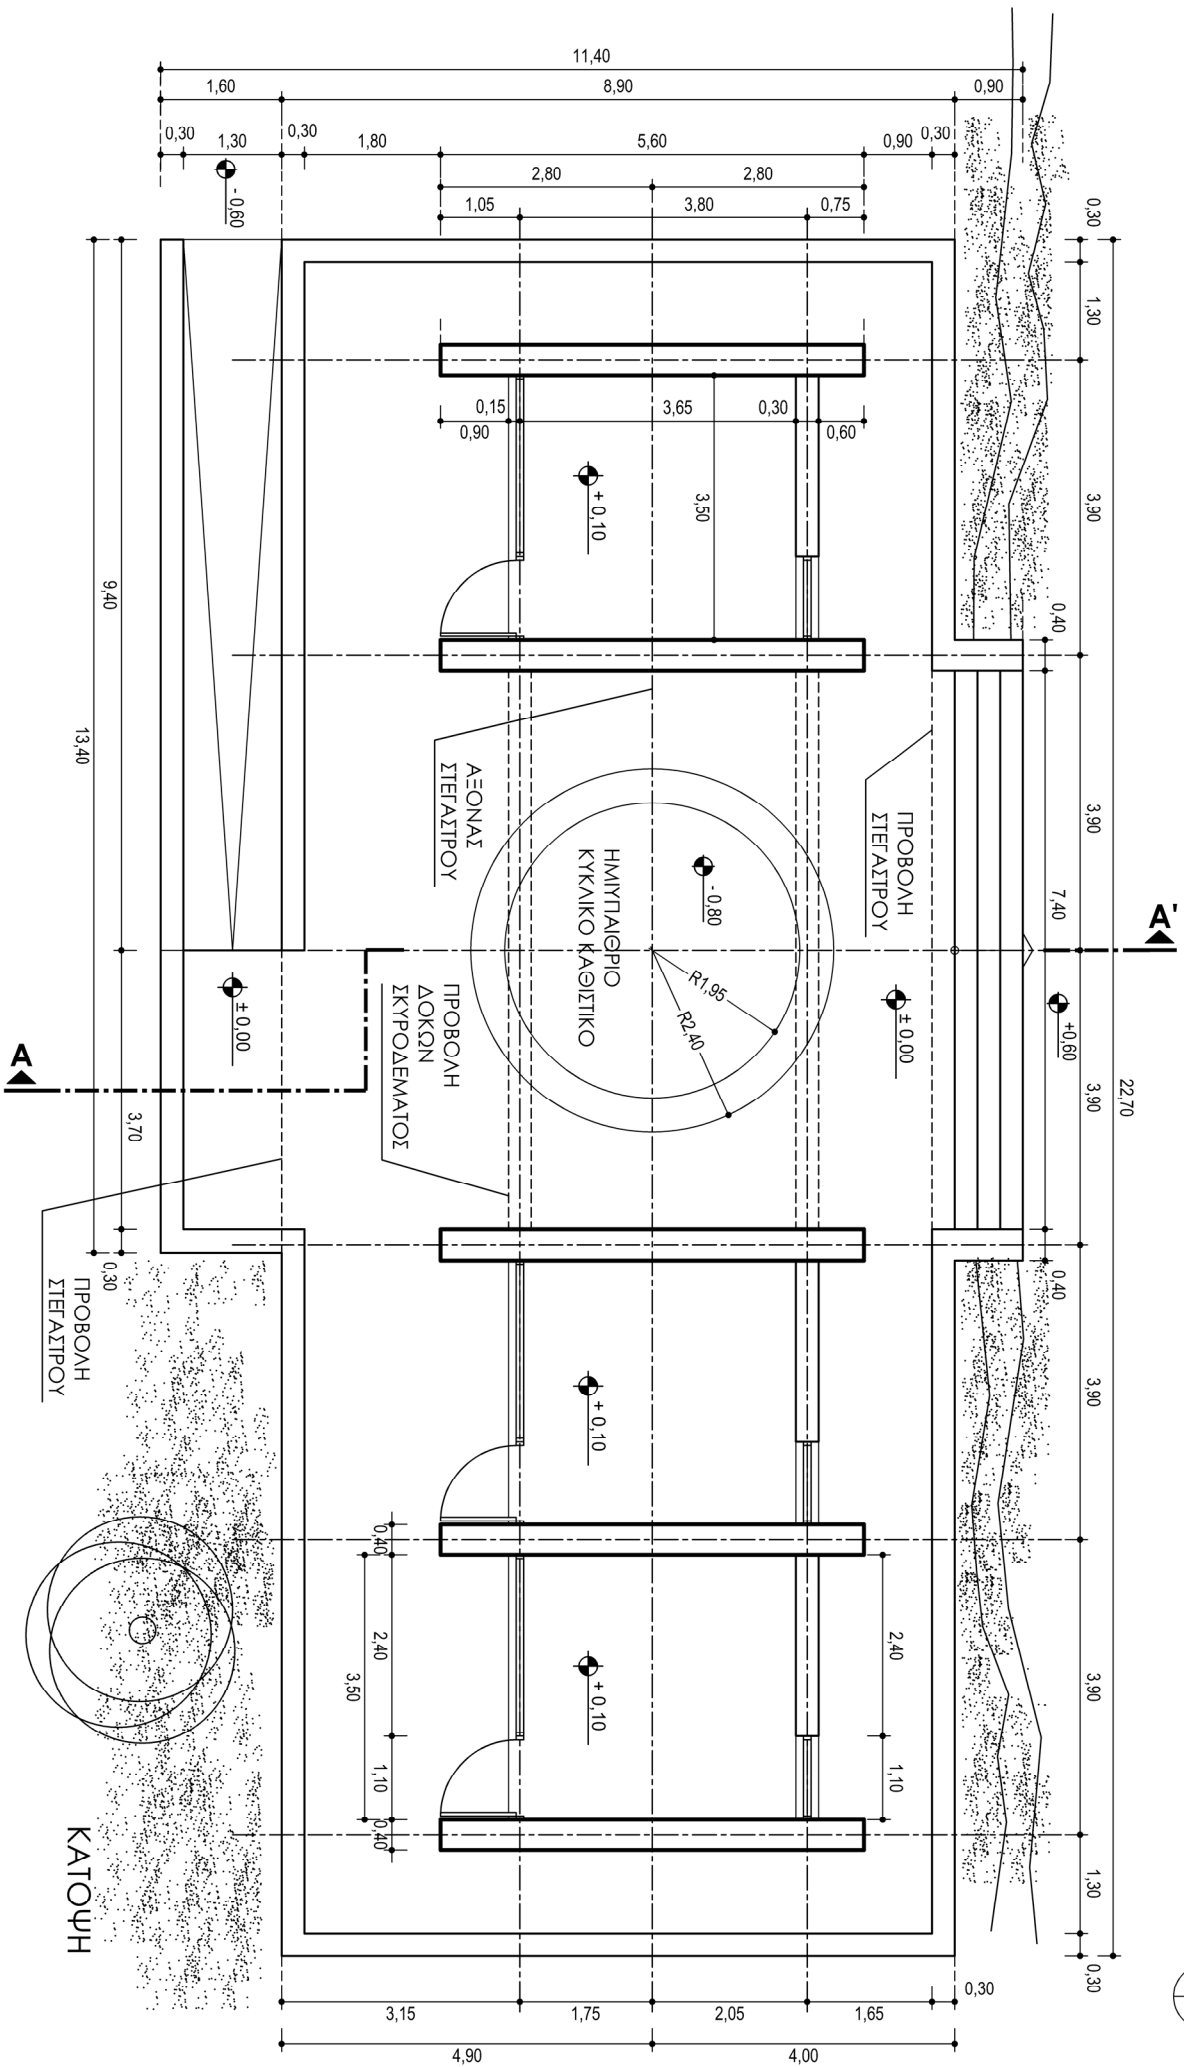

ΥΠΑΙΘΡΙΟ ΠΩΛΗΤΗΡΙΟ

